

Table with 8 rows detailing the legislative process of the planning change, including dates of council decisions and official publications.

- HINWEISE:
- Bei Funden von Bodendenkmälern ist das Landesamt für Denkmalpflege Hessen in Marburg unverzüglich zu verständigen...
- Zur Bemessung und Befestigung der Verkehrsmittel werden in allen Bereichen mindestens die Vorgaben der DIN 14090...

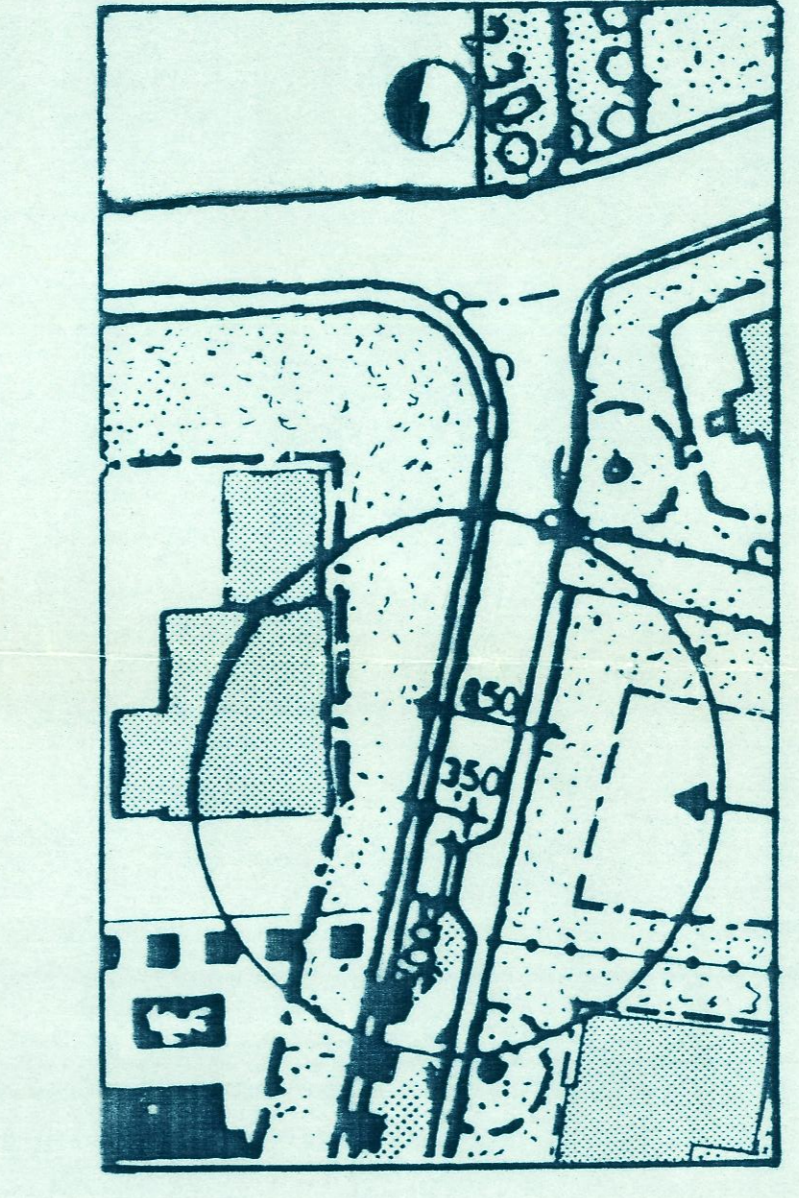


Table WA (Wasser) showing dimensions and angles: 1:0, 5:45°-52°, 0.4:0.5, 4,00 m.

Table MI (Mischgebiet) showing dimensions and angles: 1:0, 5:45°-52°, 0.4:0.5, 4,50 m.

Table MD (Mischgebiet) showing dimensions and angles: 1:0, 5:45°-52°, 0.4:0.5, 4,50 m.

Table GI (Grünfläche) showing dimensions and angles: 1:0, 5:45°-52°, 0.5:0.5, 4,50 m.

Table GE (Gewerbegebiet) showing dimensions and angles: 1:0, 5:45°-52°, 0.4:0.5, 4,50 m.


Table GE (Gewerbegebiet) showing dimensions and angles: 1:0, 5:45°-52°, 0.4:0.5, 4,50 m.

Es wird bescheinigt, dass die Grenzen und Bezeichnungen der Flurstücke mit dem Nachweis des Liegenschaftskatasters nach dem Stande vom 1.11.1993 übereinstimmen.

Hofgeismar, den 11.11.1993
Der Landrat des Kreises Kassel
Katasteramt
Im Auftrag

Es wird bescheinigt, dass die Grenzen und Bezeichnungen der Flurstücke mit dem Nachweis des Liegenschaftskatasters nach dem Stande vom 19.8.1988 übereinstimmen.

Hofgeismar, den 19.8.1988
Katasteramt
Im Auftrag

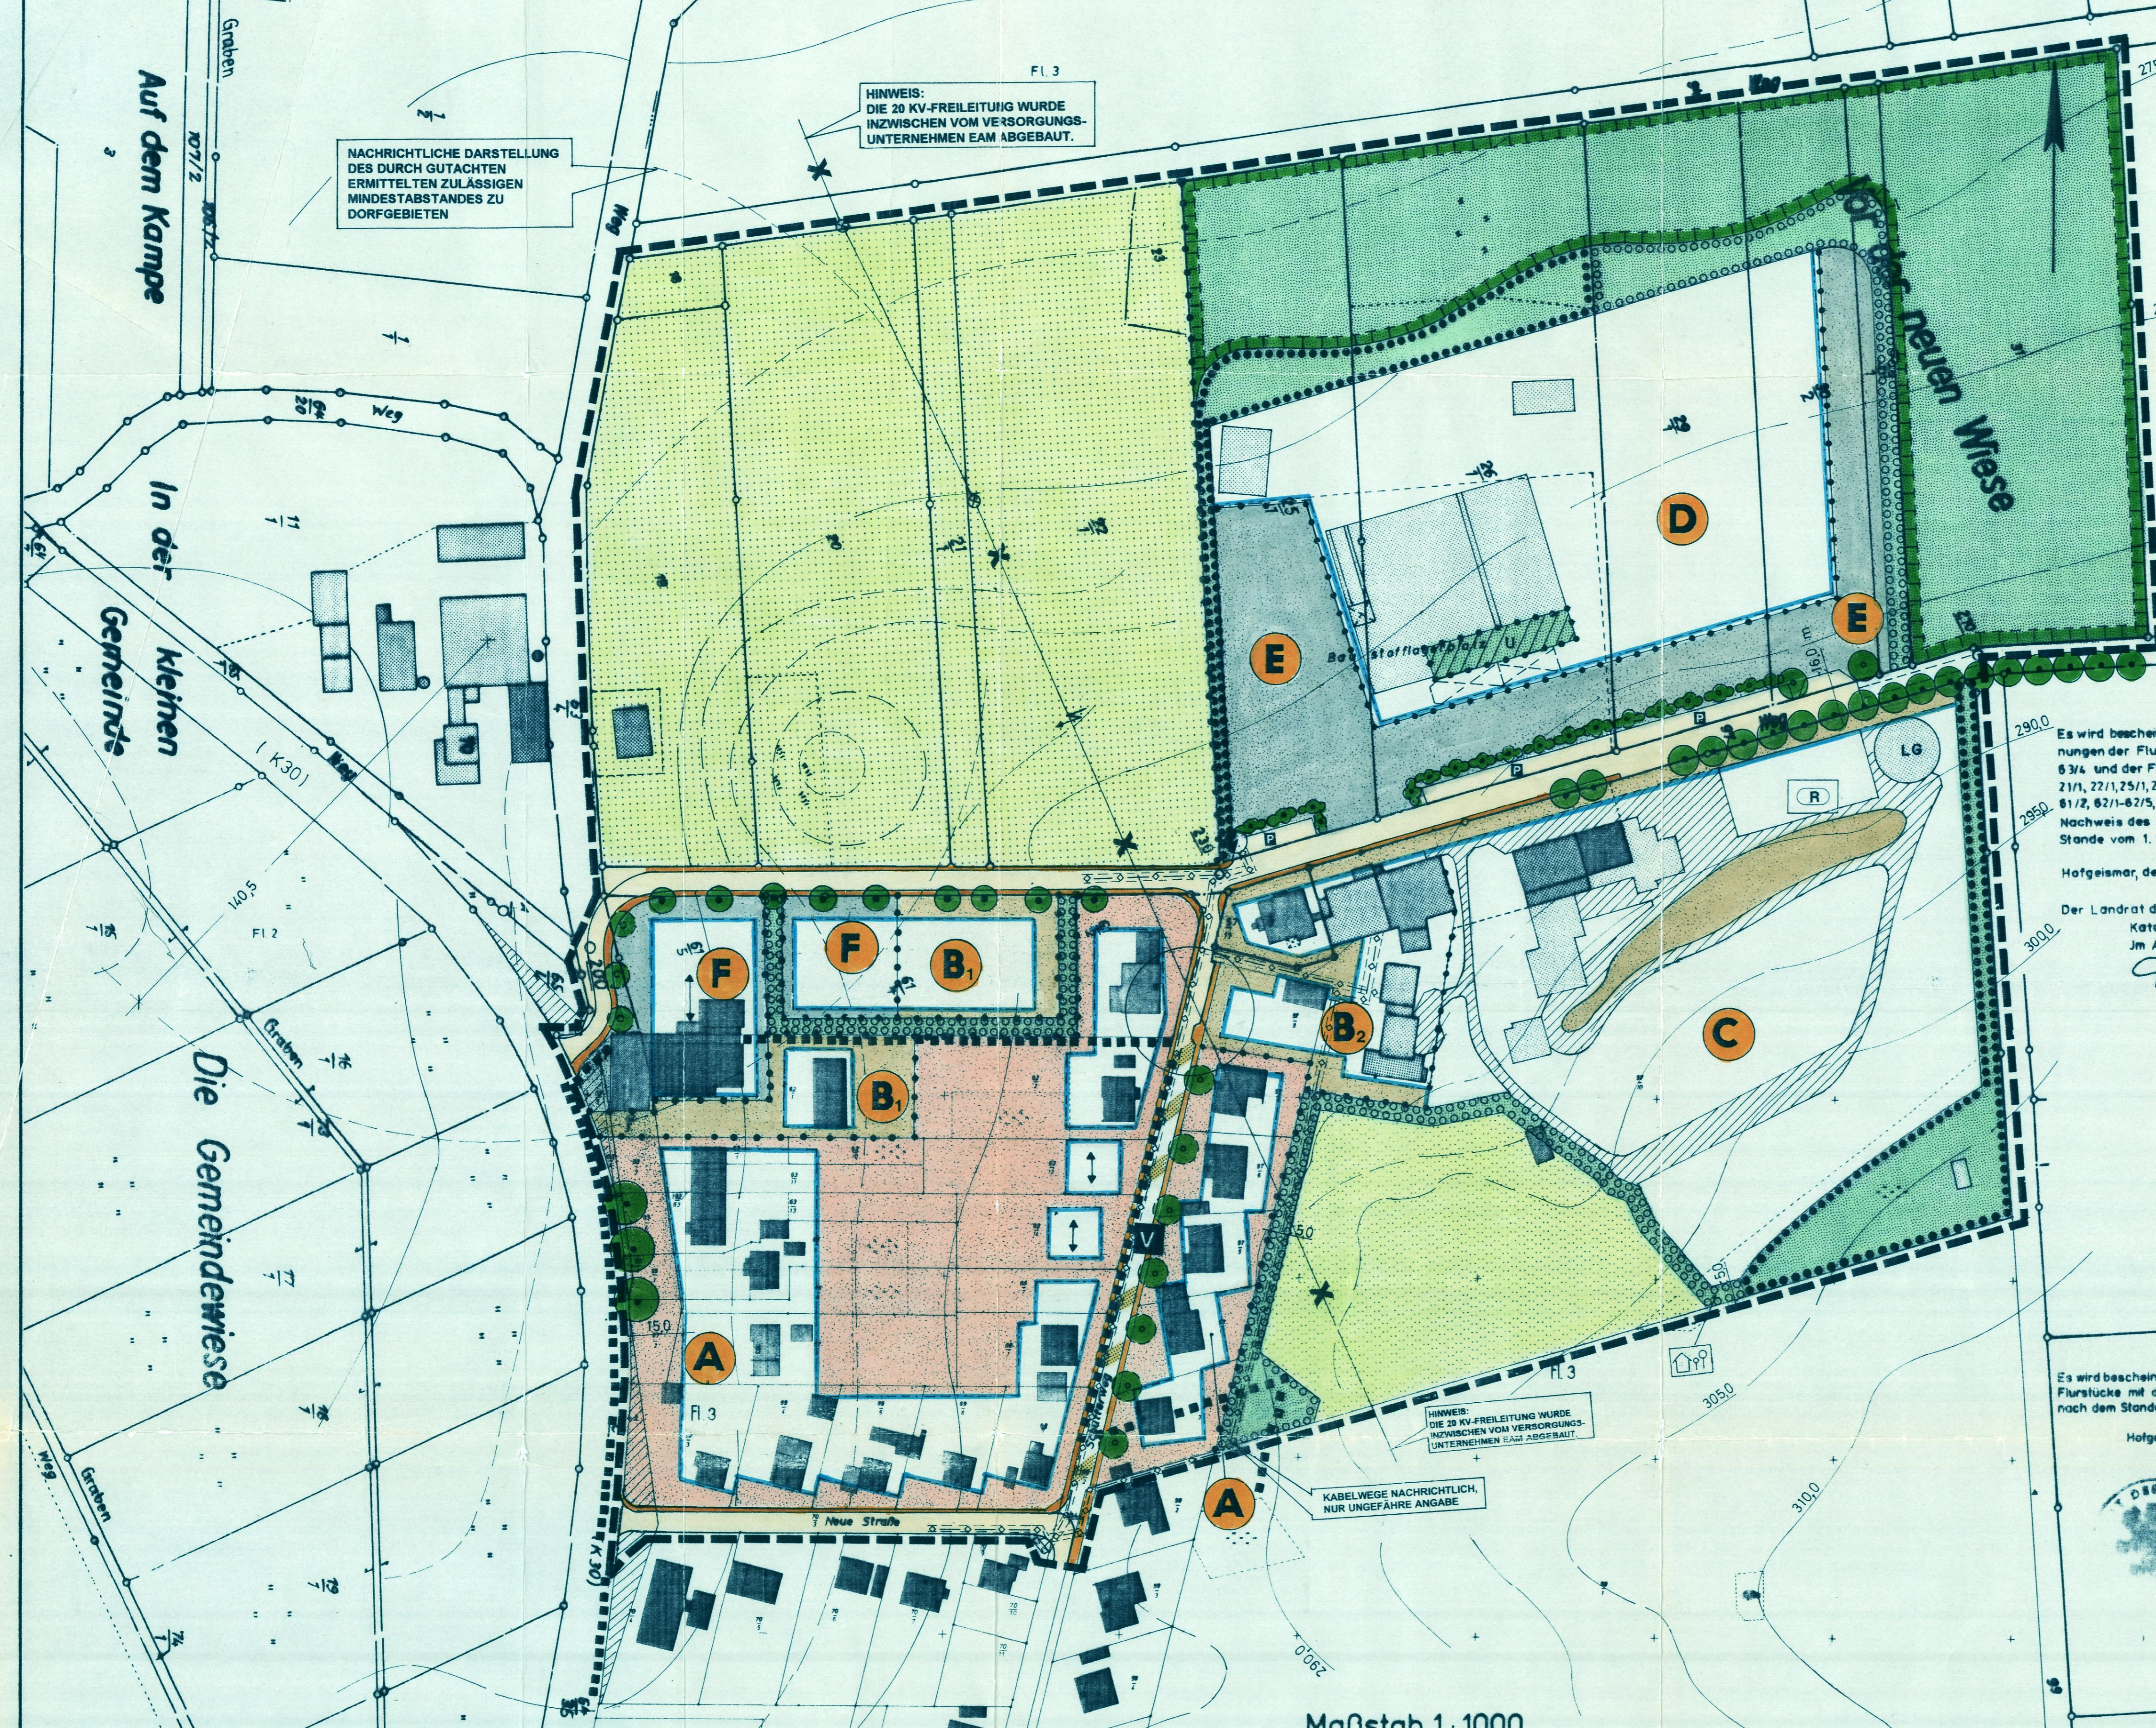

Maßstab 1:1000

FESTSETZUNGEN DURCH TEXT

BAUPLANRECHTLICHE FESTSETZUNGEN (§ 9 Abs. 1 Nr. 1 und Abs. 1a BauGB i.V.m. BauNVO)
Industriegebiete GI - D
- Die Art der Nutzung in Industriegebiet wird auf Steinmetzgeräteeinzelne festgesetzt...

PLANZEICHENERKLÄRUNG
ART UND MAß DER BAULICHEN NUTZUNG gemäß § 9 (1) Nr. 1 u. 2 BauGB
ZAHLE DER VOLLGESOSSE BAUWEISE
DACHFORM DACHNEIGUNG
GRUNDFLÄCHENZAHL (GRZ) GESCHOSSFLÄCHENZAHL (GFZ)
BAUHAUSENZAHL (BMZ)

PLANZEICHENERKLÄRUNG (continued)
GRÜNLÄCHEN gemäß § 9 (1) Nr. 15 BauGB
VERSORGUNGSANLAGEN gemäß § 9 (1) Nr. 12 BauGB
GRÜNLÄCHEN FÜR DIE LANDWIRTSCHAFT gemäß § 9 (1) Nr. 18 a BauGB

PLANZEICHENERKLÄRUNG (continued)
VERKEHRSFLÄCHEN BESONDERER ZWECKBESTIMMUNG
VERKEHRSBERÜHRTER BEREICH
SICHTFLÄCHEN, VON JEGLICHER BEBAUUNG, HOHEM BEWUCHS, SICHTBEHINDERNDER EINFRIEDUNG, LAGERUNG USW. FREIZUHALTEN

PLANZEICHENERKLÄRUNG (continued)
FLÄCHEN ZUM ANPFLANZEN VON BÄUMEN UND STRÄUCHERN
UMGRENZUNG VON FLÄCHEN ZUM ANPFLANZEN VON BÄUMEN UND STRÄUCHERN
UMGRENZUNG VON FLÄCHEN MIT BINDUNGEN FÜR BEPFLANZUNGEN UND FÜR DIE ERHALTUNG VON BÄUMEN, STRÄUCHERN UND SONSTIGEN BEPFLANZUNGEN

Hauptversorgungsleitungen
Die Neuanlage von Versorgungsleitungen ist oberirdisch nicht zulässig.
Nächsten für Maßnahmen zum Schutz vor Pflege und zur Entwicklung von Boden, Natur und Landschaft (§ 9 (1) Nr. 20 BauGB)
- Sichtschutz-Ortsrandgestaltung, Ausgleichsmaßnahmen...



GEMEINDE CALDEN, OT FÜRSTENWALD
BEBAUUNGSPLAN NR. 5
"NÖRDLICHE ORTSRANDGESTALTUNG"
1. ÄNDERUNG UND ERWEITERUNG
BEARBEITET: LAUSCHUNG 18.06.00
AMT FÜR PLANUNG UND DENKMALPFLEGE
ÄNDERUNGEN
02.03.01 Schm
30.05.01 Schm
03.07.03 Schm
15.09.04 Schm
MABSTAB
1 : 1 000